

## สรุปราคากลางงานก่อสร้าง

ส่วนราชการ องค์การบริหารส่วนตำบลแม่คำมี อำเภอหนองม่วงไข่ จังหวัดแพร่

ประเภท งานอาคาร

เข้าของงาน องค์การบริหารส่วนตำบลแม่คำมี อำเภอหนองม่วงไข่ จังหวัดแพร่

โครงการต่อเติมอ่างล้างหน้าของศูนย์พัฒนาเด็กเล็กตำบลแม่คำมี รายละเอียดตามแบบ ปร.4

ปริมาณงาน ขนาดกว้าง 0.50 เมตร สูง 0.50 เมตร ยาว 3.00 เมตร ตามแบบที่ อบต.แม่คำมีกำหนด


สถานที่ก่อสร้าง ศูนย์พัฒนาเด็กเล็กตำบลแม่คำมี อำเภอหนองม่วงไข่ จังหวัดแพร่

พิกัดที่ตั้งโครงการ เริ่มต้น E 0626678 N 2019159

ประมาณราคาตามแบบปร.4

จำนวน 1 แผ่น

ลำดับที่	รายการ	ค่าวัสดุและ	FACTOR F	ค่าก่อสร้างเป็น	หมายเหตุ
		ค่าแรงงาน		เงิน/บาท	
1	ประเภทงานอาคาร	19,402.02	1.3074	25,366.20	เงื่อนไข
2	ประเภทงานทาง				เงินจ่ายล่วงหน้า 0 %
3	ประเภทงานชลประทาน				เงินประกันผลงานหัก 0 %
4	ประเภทงานสะพานและท่อเหลี่ยม				อัตราดอกเบี้ยเงินกู้ 6 %
					ค่าภาษีมูลค่าเพิ่ม 7 %
รวม	รวมค่าก่อสร้างเป็นเงินทั้งสิ้น			25,366.20	
	คิดเป็นเงินประมาณ			25,000.00	
(-สองหมื่นห้าพันบาทถ้วน-)					
จน.พท			-	.ม.	
เฉลี่ยราคาประมาณ			-	บาท/ม.	

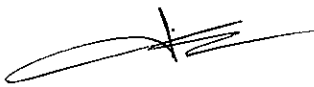

(นายนิธิชัย เชื้อนแก้ว)


นายช่างโยธา

กรรมการ

  
 (นายวิทยา เชื้อนพันธ์)

ผอ.กองคลัง

ประธานกรรมการ

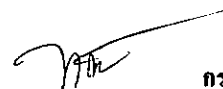

(นางทิชชกร หงษ์เจ็ด)

นักวิเคราะห์นโยบายและแผน

กรรมการ

อนุมัติ

ไม่อนุมัติ เพราะ.....

  
 (นายไพศาล ชนมูมิ่ง)

นายกอบต.แม่คำมี

โครงการต่อเติมอ่างล้างหน้าของศูนย์พัฒนาเด็กเล็กตำบลแม่คำมี

แบบปร.4 แผ่นที่ 1

สถานที่ก่อสร้าง ศูนย์พัฒนาเด็กเล็กตำบลแม่คำมี อำเภอหนองม่วงไข่ จังหวัดแพร่

พิกัดที่ตั้งโครงการ เริ่มต้น E 0626678 N 2019159


ปริมาณงาน ขนาดกว้าง 0.50 เมตร สูง 0.50 เมตร ยาว 3.00 เมตร ตามรายละเอียด ปร.4

โดย 1.ต่อเติมอ่างล้างหน้า 2.วางระบบท่อน้ำดีและน้ำเสีย 3.ปูกระเบื้อง 4.ทาสีผนังทึบสีเทา

ฝ่าย/งาน กองช่างอบต.แม่คำมี สำนักงาน/กองช่างอบต.แม่คำมี กรม/กระทรวง กรมส่งเสริมการปกครองท้องถิ่น


ลำดับ ที่	รายการ	จำนวน	หน่วย	ค่าวัสดุ		ค่าแรง		หมายเหตุ	
				ราคา/หน่วย	บาท	ราคา/หน่วย	บาท		
1	งานบล็อคอนกรีต	1.00	ตร.ม.			73.00	73.00		
	- บล็อคอนกรีต	13.00	ก้อน	6.54	85.02				
	- ปูนซีเมนต์ผสม	2.00	ถุง	127.00	254.00				
2	งานทรายหยาบรวม	8.00	ลบ.ม.	364.00	2,912.00	99.00	792.00		
3	งานคอนกรีตปูพื้นซีเมนต์	10.00	ถุง	127.00	1,270.00	38.00	380.00		
4	งานเหล็ก RB Ø 6 mm.	5.00	เส้น	48.00	240.00	14.00	70.00		
5	งานสุขภัณฑ์	5.00	ชุด			450.00	2,250.00		
	- อ่างล้างหน้าแบบฝังพร้อมอุปกรณ์ครบชุด	5.00	ชุด	1,200.00	6,000.00				
6	งานท่อ PVC	1.00	จุด			500.00	500.00	เหมาะจ่าย	
	- ข้อต่อตรง ½ นิ้ว	5.00	อัน	5.00	25.00				
	- ท่อ PVC Ø ½ นิ้ว	5.00	ท่อน	45.00	225.00				
	- สามทาง ½ นิ้ว	8.00	ตัว	5.00	40.00				
	- ข้องอ 90° ½ นิ้ว	5.00	ตัว	5.00	25.00				
	- ท่อ PVC Ø 2 นิ้ว	4.00	ท่อน	255.00	1,020.00				
	- สามทาง Ø 2 นิ้ว	5.00	ตัว	40.00	200.00				
	- ข้องอ 90° 2 นิ้ว	4.00	ตัว	28.00	112.00				
7	งานกระจกใสพร้อมกรอบอลูมิเนียม	2.00	ชุด	750.00	1,500.00	300.00	600.00		
	ขนาด 0.40*1.50 ม.								
8	งานปูกระเบื้อง 8"×8"	2.00	ตร.ม.	163.00	326.00	97.00	194.00		
	- ปูนซีเมนต์ผสม	1.00	ถุง	127.00	127.00				
	- ทรายหยาบ	0.50	ลบ.ม.	364.00	182.00				
	รวมค่าวัสดุและค่าแรง					14,543.02		4,859.00	
	ค่าวัสดุ + ค่าแรง					19,402.02			
	Factor F 1.3074					25,366.20			
	รวมค่าก่อสร้าง					25,000.00			
	ราคากลาง					25,000.00			

ประธานกรรมการ

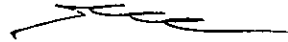

(นายวิทยา เชื้อนพันธ์)

ผอ.กองคลัง

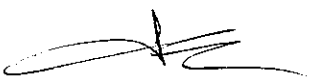

กรรมการ

(นายสิทธิชัย เชื้อนแก้ว)

นายช่างโยธา




กรรมการ

(นางทวิชกร หงษ์เจ็ด)

นักวิเคราะห์นโยบายและแผน


อนุมัติ

ไม่อนุมัติ เพราะ.....

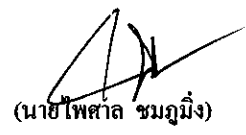


(นายพิศาล ชมภูมิ่ง)

นายก อบต.แม่คำมี

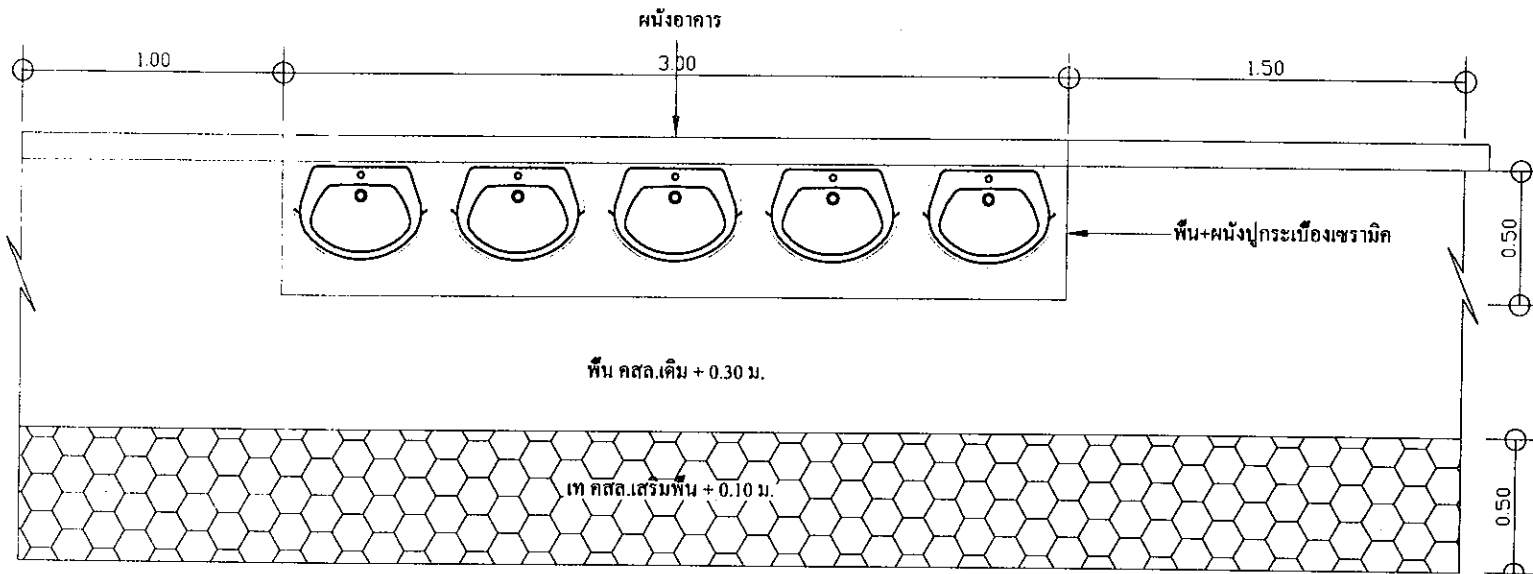

แปลนพื้น

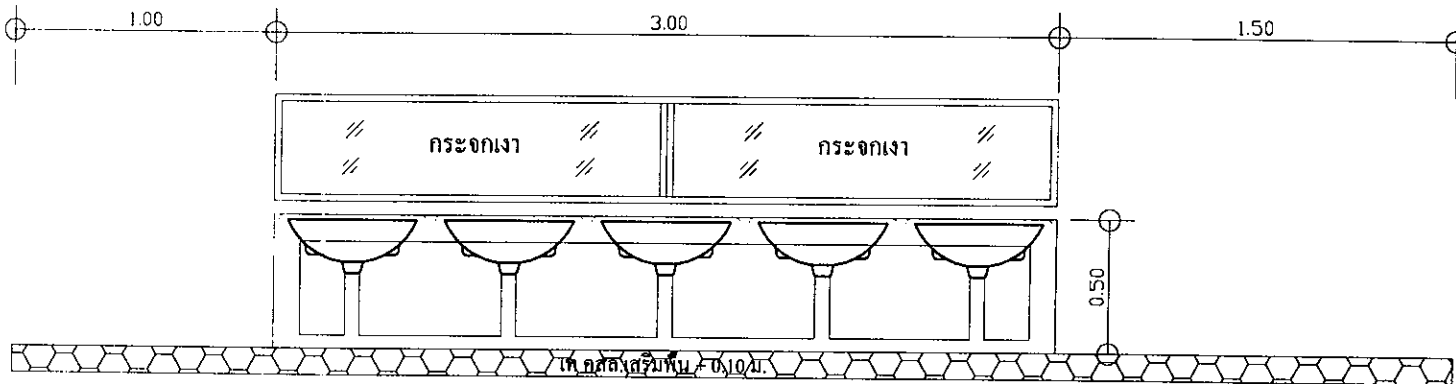

แปลนพื้น

องค์การบริหารส่วนตำบลแม่คำมี



อำเภอหนองม่วงไข่ จังหวัดแพร่

เขียนแบบ

*[Signature]*  
นายสิทธิชัย เจือนแก้ว  
นายช่างโยธา

ตรวจสอบ

*[Signature]*  
นายอาทิตย์ เจือนพันธ์  
ผอ.กองช่าง

ตรวจสอบ

*[Signature]*  
นางอรรณี คำเล็ก  
รองปลัดองค์การบริหารส่วนตำบลแม่คำมี

เห็นชอบ

*[Signature]*  
นางกษิณกร สิริทบท  
ปลัดองค์การบริหารส่วนตำบลแม่คำมี

อนุมัติ

*[Signature]*  
นายไพฑูรย์ ชนภูมิ  
นายกองค์การบริหารส่วนตำบลแม่คำมี

วิศวกรรับรองแบบ

*[Blank Signature Box]*

โครงการ-สถานที่ก่อสร้าง

โครงการก่อสร้างคอกเลี้ยงหมูที่ศูนย์พัฒนาเลี้ยง  
หมูที่ 1 ต.แม่คำมี อ.หนองม่วงไข่ จ.แพร่