



รูปตัด ก-ก ขยายเสริมเหล็ก

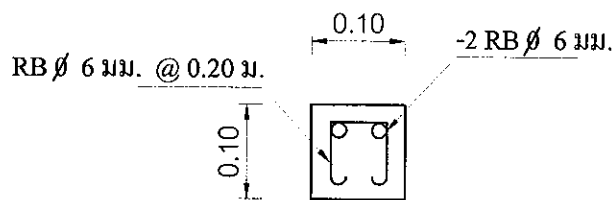

รูปตัด, ขยายเสริมเหล็ก

รายการประกอบแบบ

- 1.คอนกรีตโครงสร้าง 1:2:4 ต้องรับแรงกดไม่น้อยกว่า 240 กก./ซม.
- 2.เหล็กกลม SR 24 ต้องมีจุดคานงไม่น้อยกว่า 2,400 ตร./ซม.
- 3.ระดับพื้นรองวางหินตามสภาพพื้นที่เดิมหรืออยู่ที่คูลยพินิจของช่างผู้ควบคุมงาน และกรรมการตรวจการจ้าง

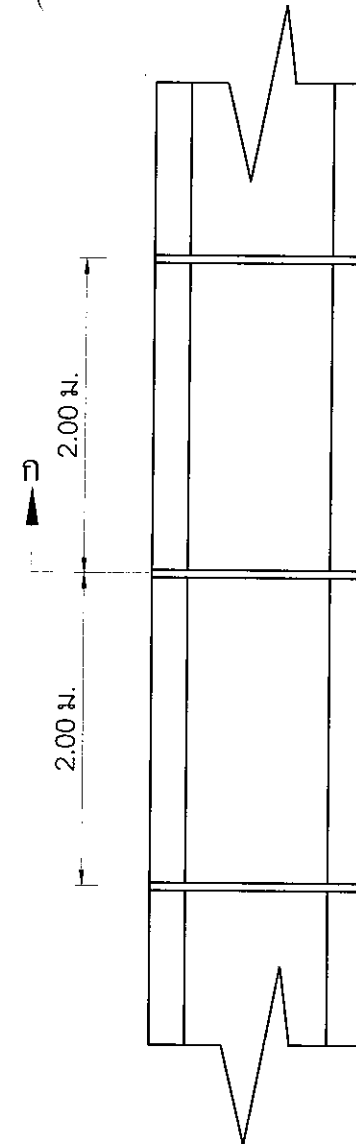

แปลน

องค์การบริหารส่วนตำบลแม่คำมี



อำเภอหนองม่วงไข่ จังหวัดแพร่

เขียนแบบ

[Signature]

นายสิทธชัย เชื้อนแก้ว
นายช่างโยธา

ตรวจสอบ

[Signature]

นายวิภา เชื้อนพันธ์
ผอ.กองช่าง

เห็นชอบ

[Signature]

นางอรชร คำลือ
รองปลัด อบต.แม่คำมี

เห็นชอบ

[Signature]

นางกนิษฐ ศิริพิมพ์
ปลัดองค์การบริหารส่วนตำบลแม่คำมี

อนุมัติ

[Signature]

นายไพศาล ชมภูมิ่ง
นายกองค์การบริหารส่วนตำบลแม่คำมี


โครงการ-สถานที่ก่อสร้าง

โครงการวางรืนส่งน้ำจากนา
นายพงษ์ศักดิ์ ชมภูมิ่ง
ถึงนายบุญยงค์ ชวงแก้ว
หมู่ที่ 1 บ้านปงเจริญ

วิศวกร

[Signature]

นายระณกร อภิบุญยาลังกร

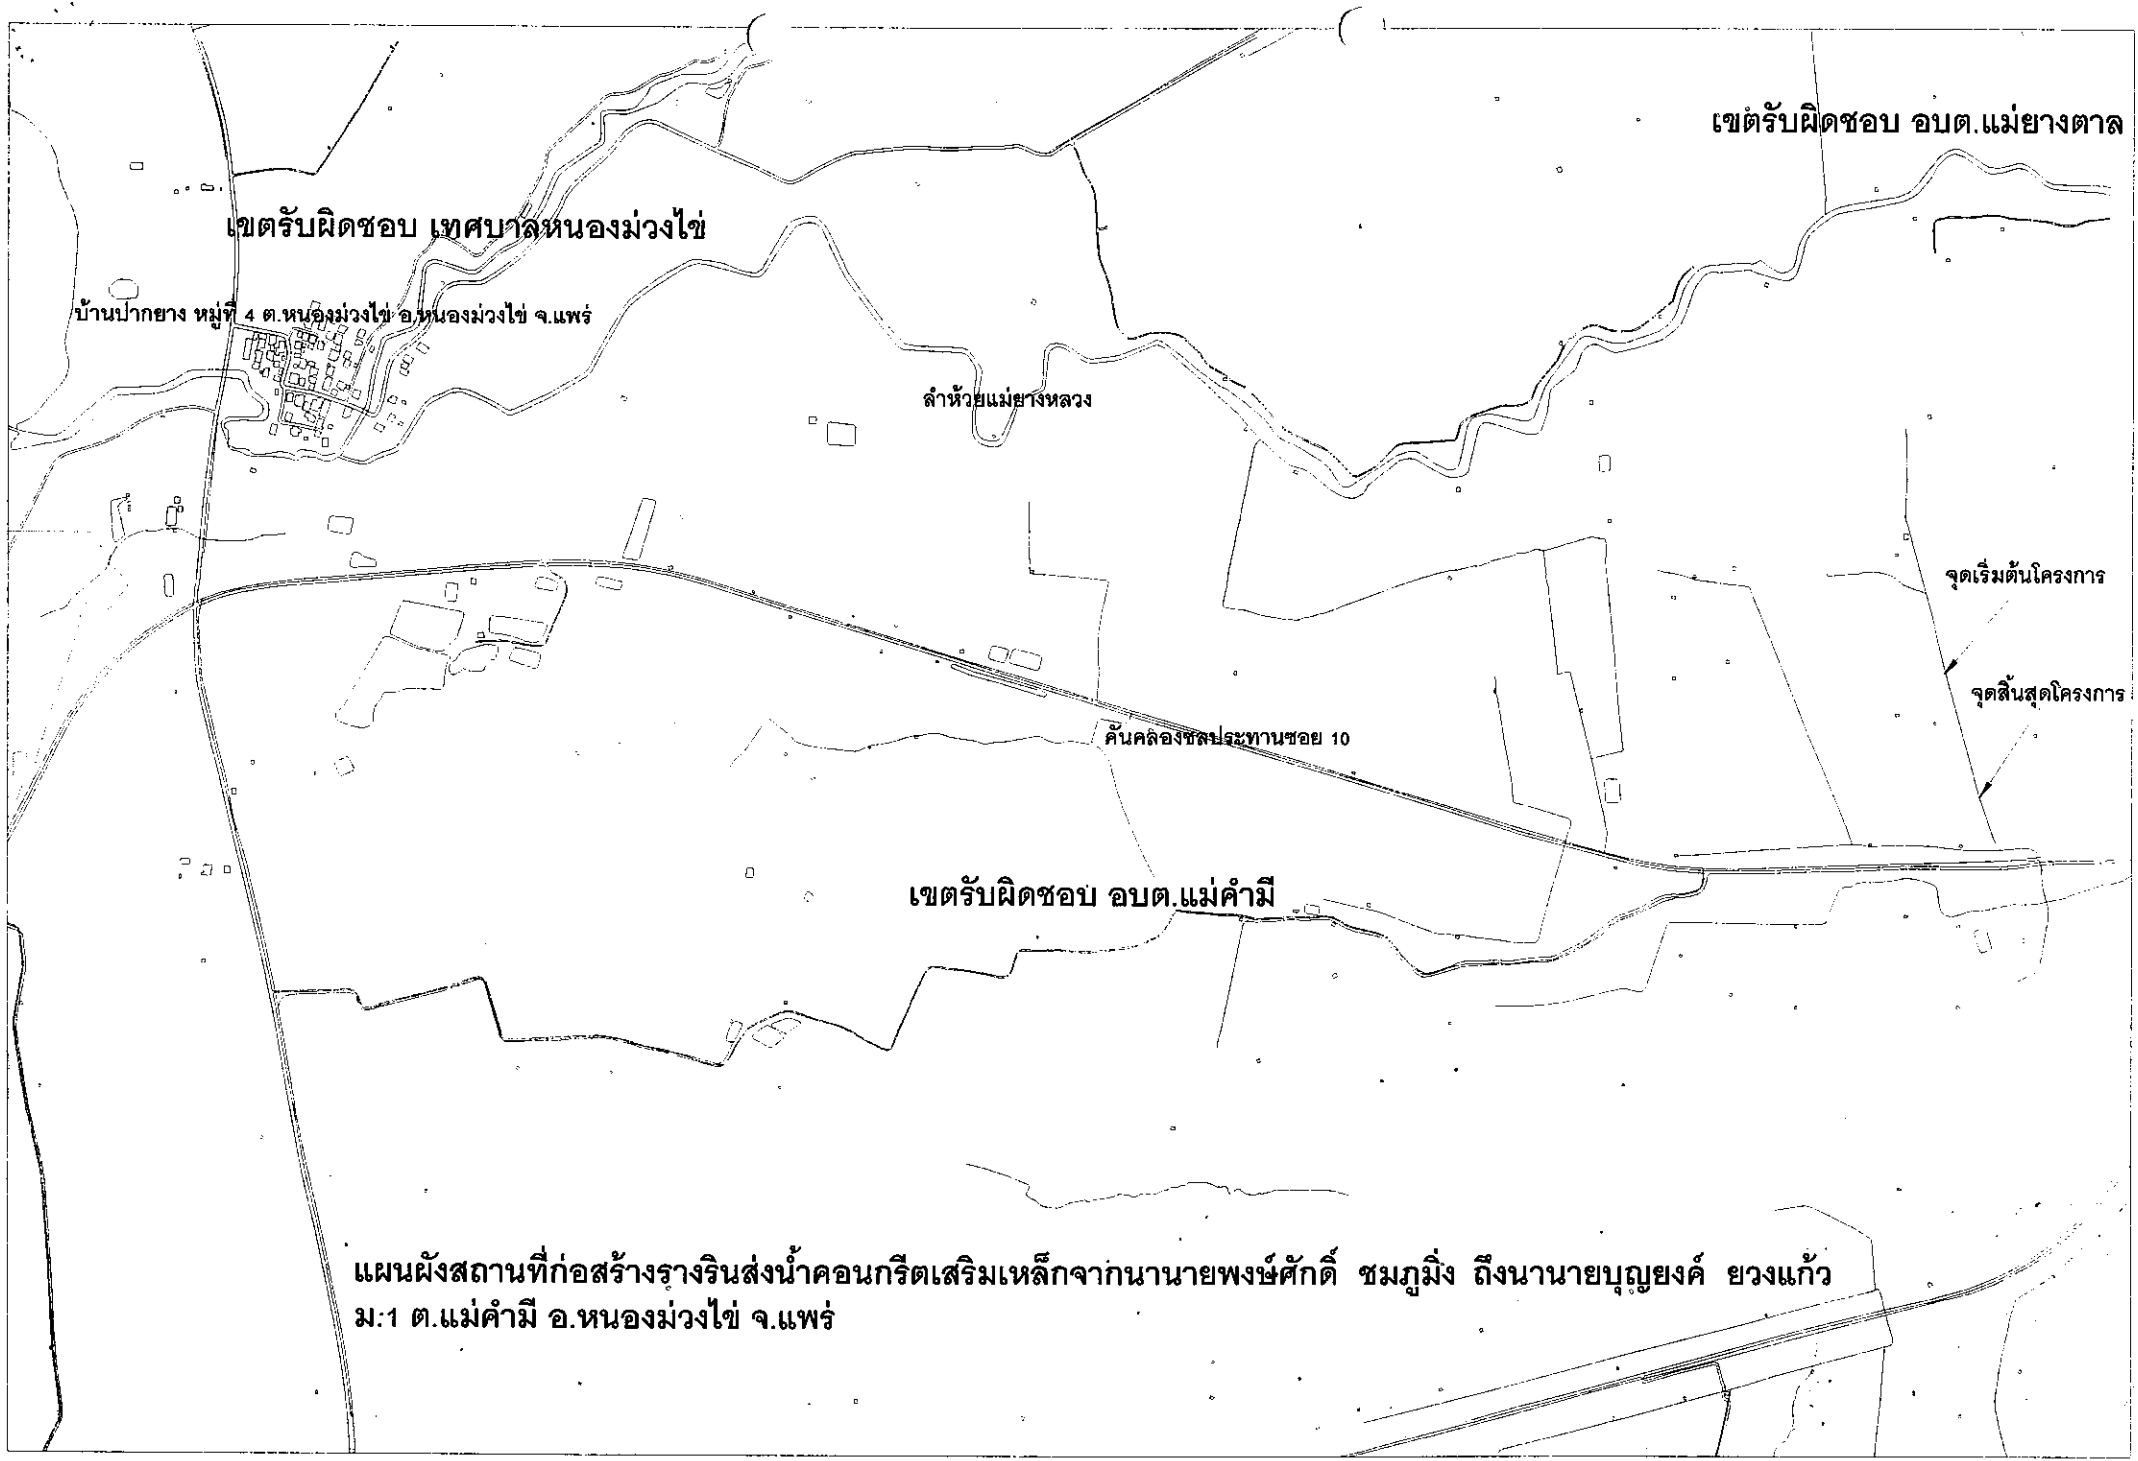

แผนผังสถานที่ก่อสร้างวางรินส่งน้ำคอนกรีตเสริมเหล็กจากนายนายพงษ์ศักดิ์ ชมภูมิ่ง ถึงนายนายบุญยงค์ ยวงแก้ว
ม:1 ต.แม่คำมี อ.หนองม่วงไข่ จ.แพร่