



รูปตัด ก-ก ขยายเสริมเหล็ก

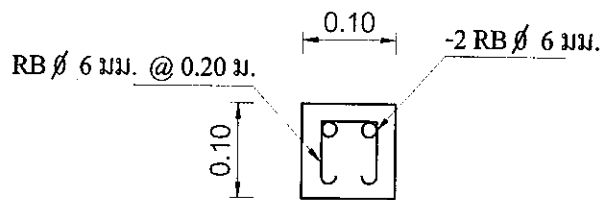

รูปตัดขยายเสริมเหล็ก

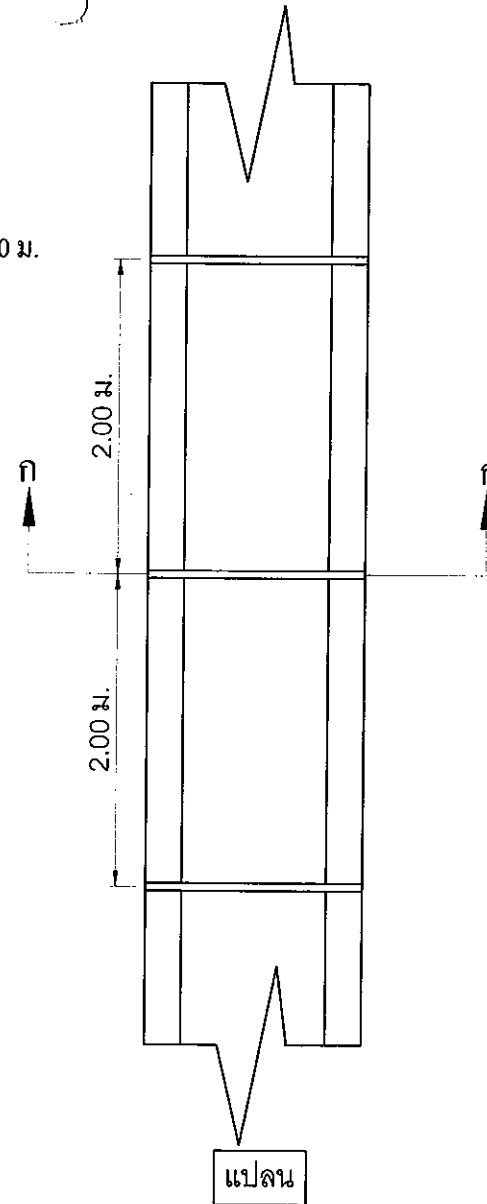

รายการประกอบแบบ

- 1.คอนกรีตโครงสร้าง 1:2:4 ต้องรับแรงกดไม่น้อยกว่า 240 กก./ซม.
- 2.เหล็กกลม SR 24 ต้องมีจุดคานงไม่น้อยกว่า 2,400 ตร./ซม.
- 3.ระดับท้องวางรินตามสภาพพื้นที่เดิมหรืออยู่ที่จุดขยับของช่างผู้ควบคุมงาน และกรรมการตรวจการจ้าง

องค์การบริหารส่วนตำบลแม่คำมี

 อำเภอหนองม่วงไข่ จังหวัดแพร่

เขียนแบบ
 นายสิทธิ์ชัย เขื่อนแก้ว
 นายช่างโยธา

ตรวจสอบ
 นายวิทยา เขื่อนพันธ์
 ผอ.กองช่าง


เห็นชอบ
 นางอรชร คำดี
 รองปลัด อบต.แม่คำมี

เห็นชอบ
 นางกนิษฐา ศิริหิร
 ปลัดองค์การบริหารส่วนตำบลแม่คำมี

อนุมัติ
 นายไพศาล ชนมูมิ่ง
 นายกองค์การบริหารส่วนตำบลแม่คำมี

โครงการ-สถานที่ก่อสร้าง
 โครงการวางรินส่งน้ำจาก
 นายสันติ เดชะหลวง
 ถึงนาบางทรงศักดิ์ ชนมูมิ่ง
 หมู่ที่ 1 บ้านปงเจริญ

วิศวกร
 นายณรงค์ อภิญาลังกร

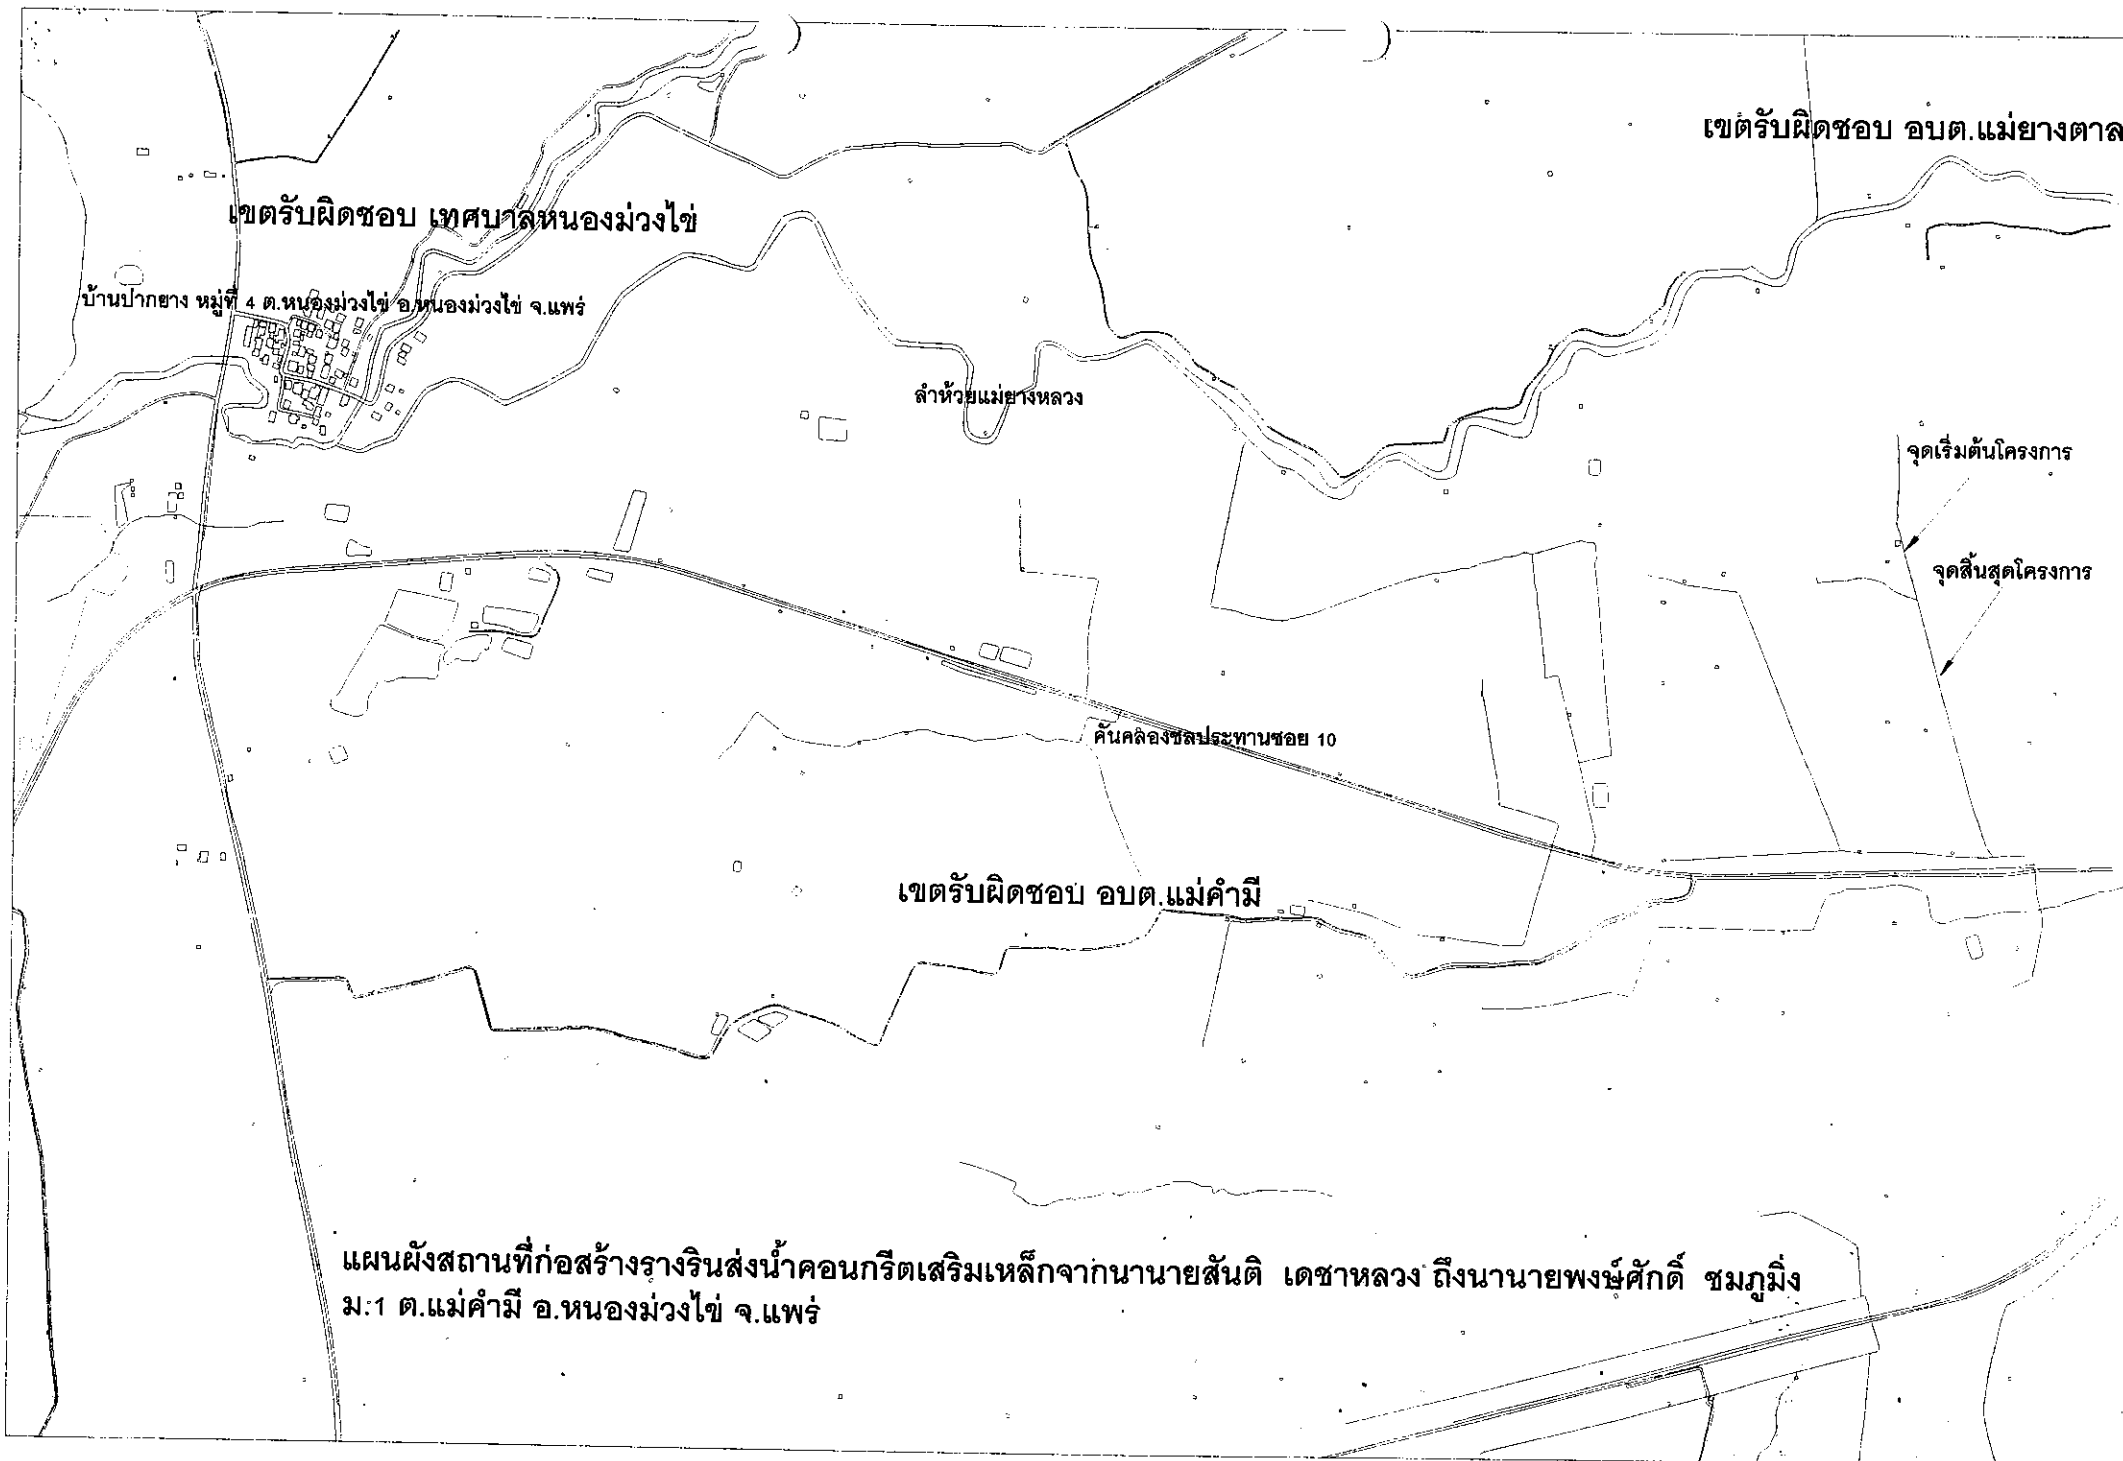

เขตรับผิดชอบ เทศบาลหนองม่วงไข่

เขตรับผิดชอบ อบต.แม่ยางตาล

บ้านปากยาง หมู่ที่ 4 ต.หนองม่วงไข่ อ.หนองม่วงไข่ จ.แพร่

ลำห้วยแม่ข่าหลวง

จุดเริ่มต้นโครงการ

จุดสิ้นสุดโครงการ

คันคลองชลประทานซอย 10

เขตรับผิดชอบ อบต.แม่คำมี

แผนผังสถานที่ก่อสร้างวางรินส่งน้ำคอนกรีตเสริมเหล็กจากนายนายสันติ เดชาหลวง ถึงนายนายพงษ์ศักดิ์ ชมภูมิ่ง
ม:1 ต.แม่คำมี อ.หนองม่วงไข่ จ.แพร่