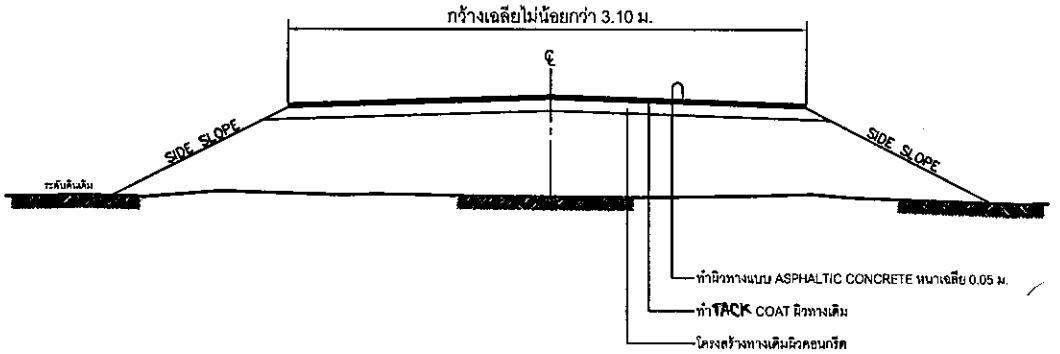

รูปตัดโครงสร้างทาง

ขั้นตอนเสริมผิวลาดยางแอสฟัลติกคอนกรีต

1 ทำTACK COAT ผิวทาง

2 ทำผิวทาง ASPHALTIC CONCRETE

ข้อกำหนดในการเสริมผิวลาดยางแอสฟัลติกคอนกรีต

ลำดับที่	รายการ	ข้อกำหนด
1	ผิวทางและผิวไหล่ทาง ASPHALTIC CONCRETE	อ้างถึง * มาตรฐานงานแอสฟัลติกคอนกรีต ASPHALTIC CONCRETE * มทช.230-2545
2	TACK COAT	อ้างถึง * มาตรฐานงานแทคโค้ท (TACK COAT) * มทช.227-2545

หมายเหตุ

รายละเอียดตามรูปตัดโครงสร้างทางสามารถเปลี่ยนแปลงแก้ไขในด้านเรขาคณิตและด้านโครงสร้างได้ตามความเหมาะสมกับสภาพทางที่จะดำเนินการทั้งนี้อยู่ในดุลยพินิจของช่างผู้ควบคุมงานและคณะกรรมการตรวจการจ้าง

องค์การบริหารส่วนตำบลแม่ก๋ำมี

อำเภอหนองม่วงไข่ จังหวัดแพร่

เขียนแบบ

นายสิทธิชัย เขื่อนแก้ว
นายช่างโยธา

ตรวจสอบ

นายวิทยา เขื่อนพันธ์
ผอ.กองช่าง

เห็นชอบ

นางอรพร ศ่าถือ
รองปลัดองค์การบริหารส่วนตำบลแม่ก๋ำมี

เห็นชอบ

นายกันยกร ศิริพบพร
ปลัดองค์การบริหารส่วนตำบลแม่ก๋ำมี

อนุมัติ

นายไพศาล ขมตุมิง
นายกองค์การบริหารส่วนตำบลแม่ก๋ำมี

โครงการ-สถานที่ก่อสร้าง

โครงการปรับปรุงถนนคอนกรีตโดยเสริมผิวทางแอสฟัลติกคอนกรีต
จากบ้านนางทาวิมลวรรณ สารเขื่อนแก้ว
ถึงบ้านนางน้อม ต้นจันดา ม.3
บ้านรัตนปัญญาต.แม่ก๋ำมี อ.หนองม่วงไข่ จ.แพร่

วิศวกร

นายธเนศร อภิญญาลังกร
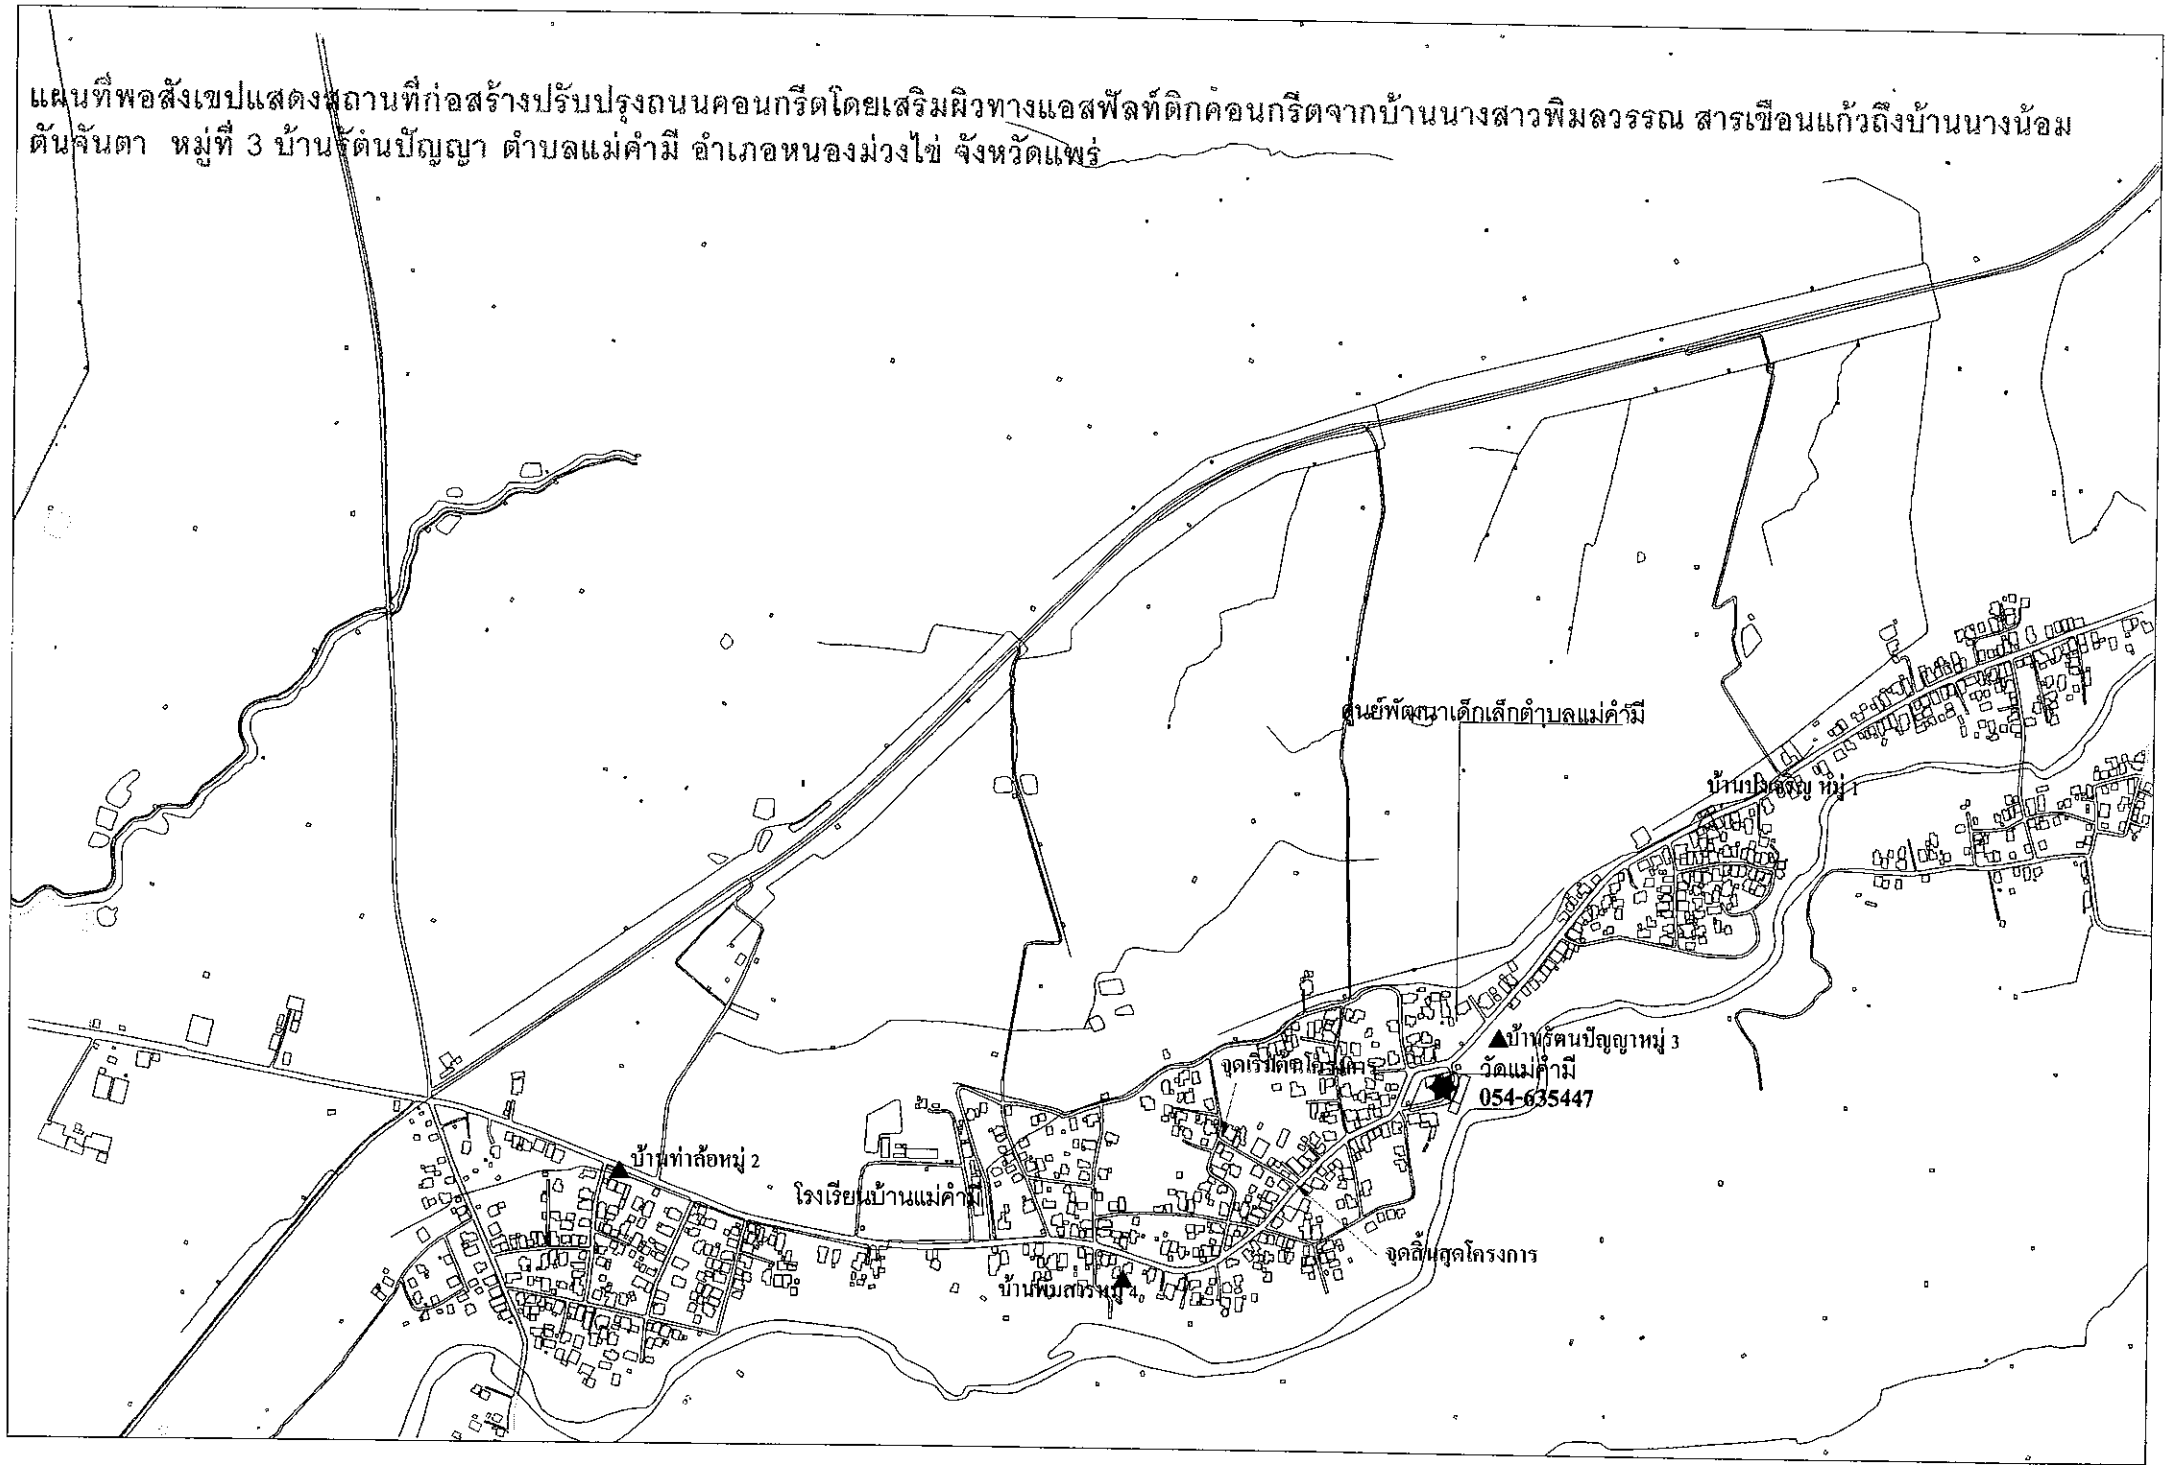
แผนที่พอสังเขปแสดงสถานที่ก่อสร้างปรับปรุงถนนคอนกรีตโดยเสริมผิวทางแอสฟัลท์ติกคอนกรีตจากบ้านนางสาวพิมลวรรณ สารเขือนแก้วถึงบ้านนางน้อม ตันจันตา หมู่ที่ 3 บ้านรัตนปัญญา ตำบลแม่คำมี อำเภอหนองม่วงไข่ จังหวัดแพร่