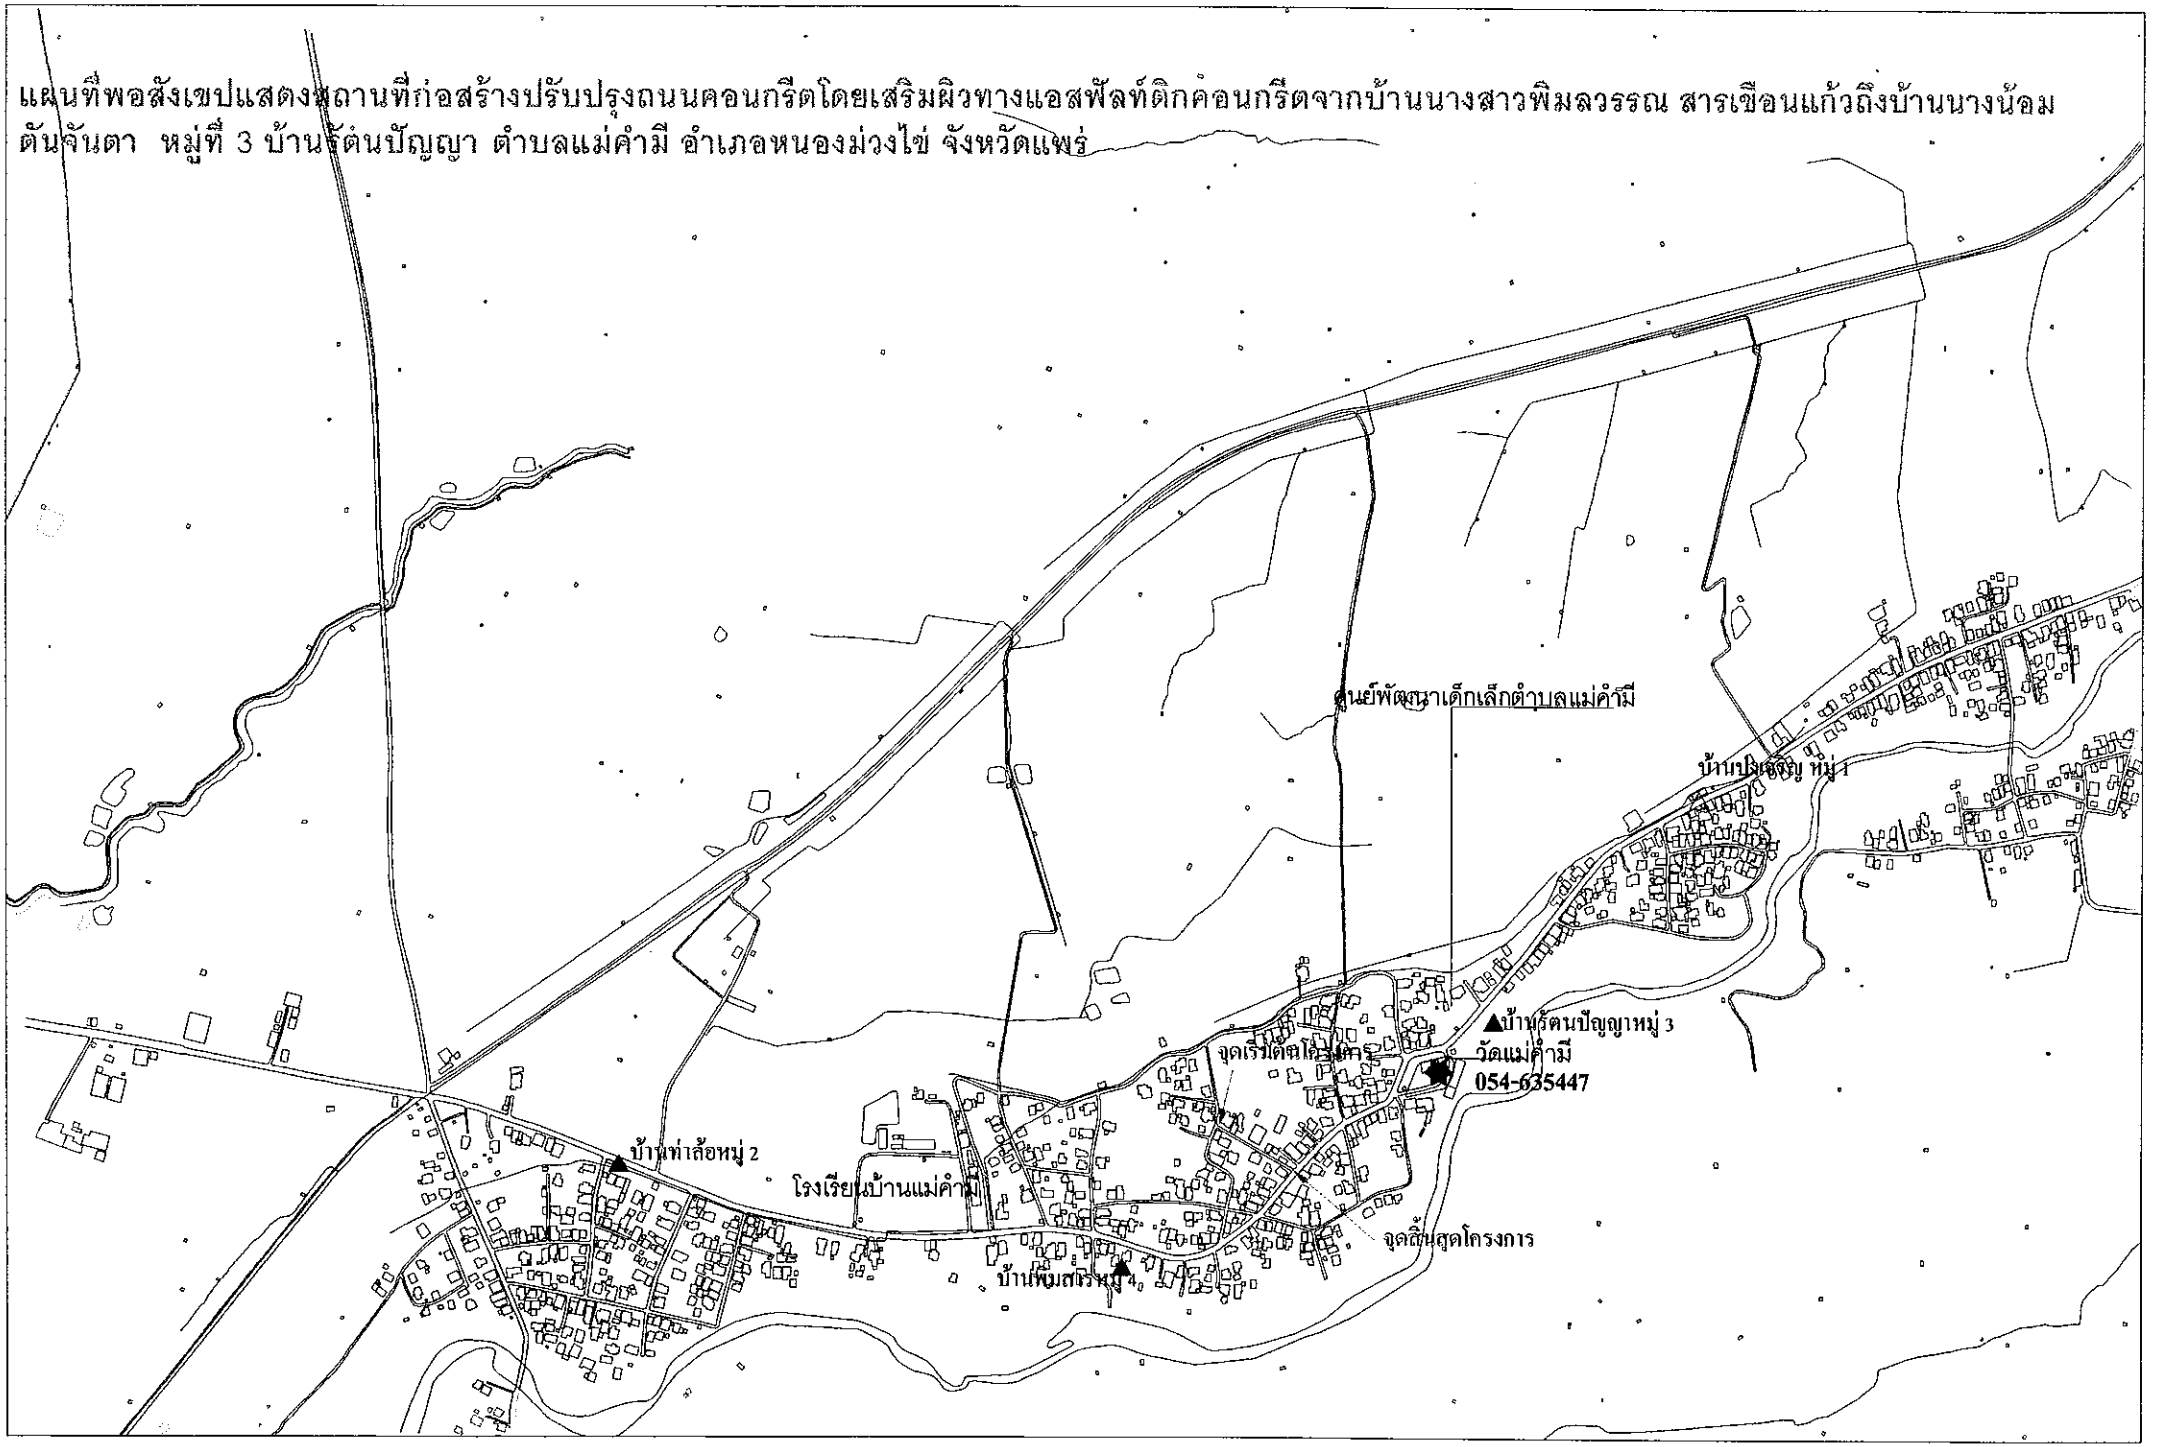แผนที่พอสังเขปแสดงสถานที่ก่อสร้างปรับปรุงถนนคอนกรีตโดยเสริมผิวทางแอสฟัลท์ติกคอนกรีตจากบ้านนางสาวพิมลวรรณ สารเขียนแก้วถึงบ้านนางน้อม ตันจันตา หมู่ที่ 3 บ้านรัตนปัญญา ตำบลแม่คำมี อำเภอหนองม่วงไข่ จังหวัดแพร่