



เหล็กแกนนอน RB  $\varnothing$  6 มม. จำนวนตามแบบ

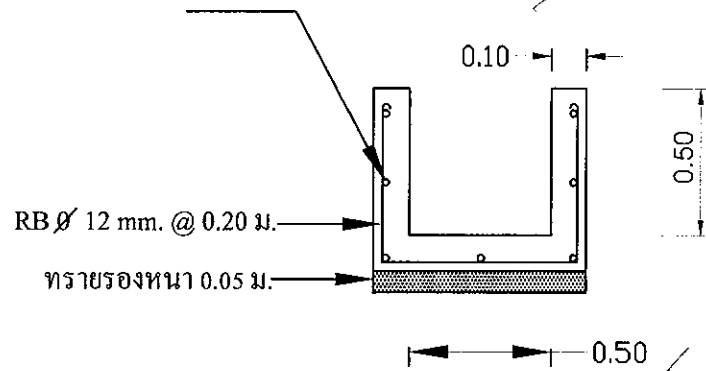

รูปตัด, ขยายเสริมเหล็ก

รายการประกอบแบบ

1. คอนกรีตโครงสร้าง 1:2:4 ต้องรับแรงกดไม่น้อยกว่า 240 ksc
2. เหล็กกลม SR 24 ต้องมีจุดคานงไม่น้อยกว่า 2,400 ksc
3. ระดับท้องราบรินตามสภาพพื้นที่เดิมหรืออยู่ที่อุลยพินิจของช่างผู้ควบคุมงาน และกรรมการตรวจการจ้าง

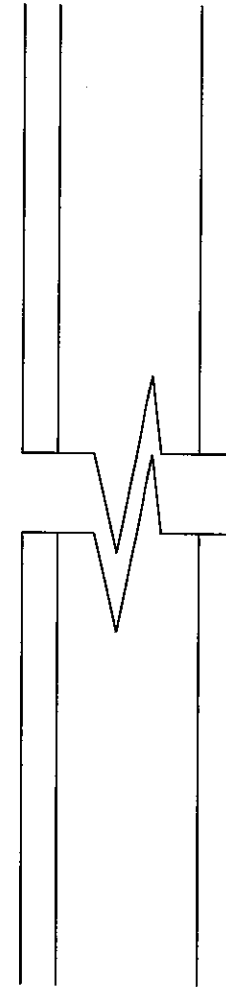

แปลน

องค์การบริหารส่วนตำบลแม่คำมี



อำเภอหนองม่วงไข่ จังหวัดแพร่

เขียนแบบ

นายสิทธิชัย เขื่อนแก้ว  
นายช่างโยธา

ตรวจสอบ

นายวิทย์ เขื่อนพันธ์  
ผ.กองช่าง

เห็นชอบ

นางอรชร คำลือ  
รองปลัด อบต.แม่คำมี

เห็นชอบ

นางกนิษฐ ศิริทพร  
ปลัด อบต.แม่คำมี

อนุมัติ


นายไพศาล ชุมคุ้ม  
นายกองค์การบริหารส่วนตำบลแม่คำมี

โครงการ-สถานที่ก่อสร้าง

โครงการรพินสังน้ำ คสท.  
อุทกนาถพวงทอง ของอุ้มทร  
ถึงนางนางสาวพรม แสงแก้ว  
หมู่ที่ 4 บ้านทับสาร

วิศวกร

นายบรรณกร อภิญาจักร

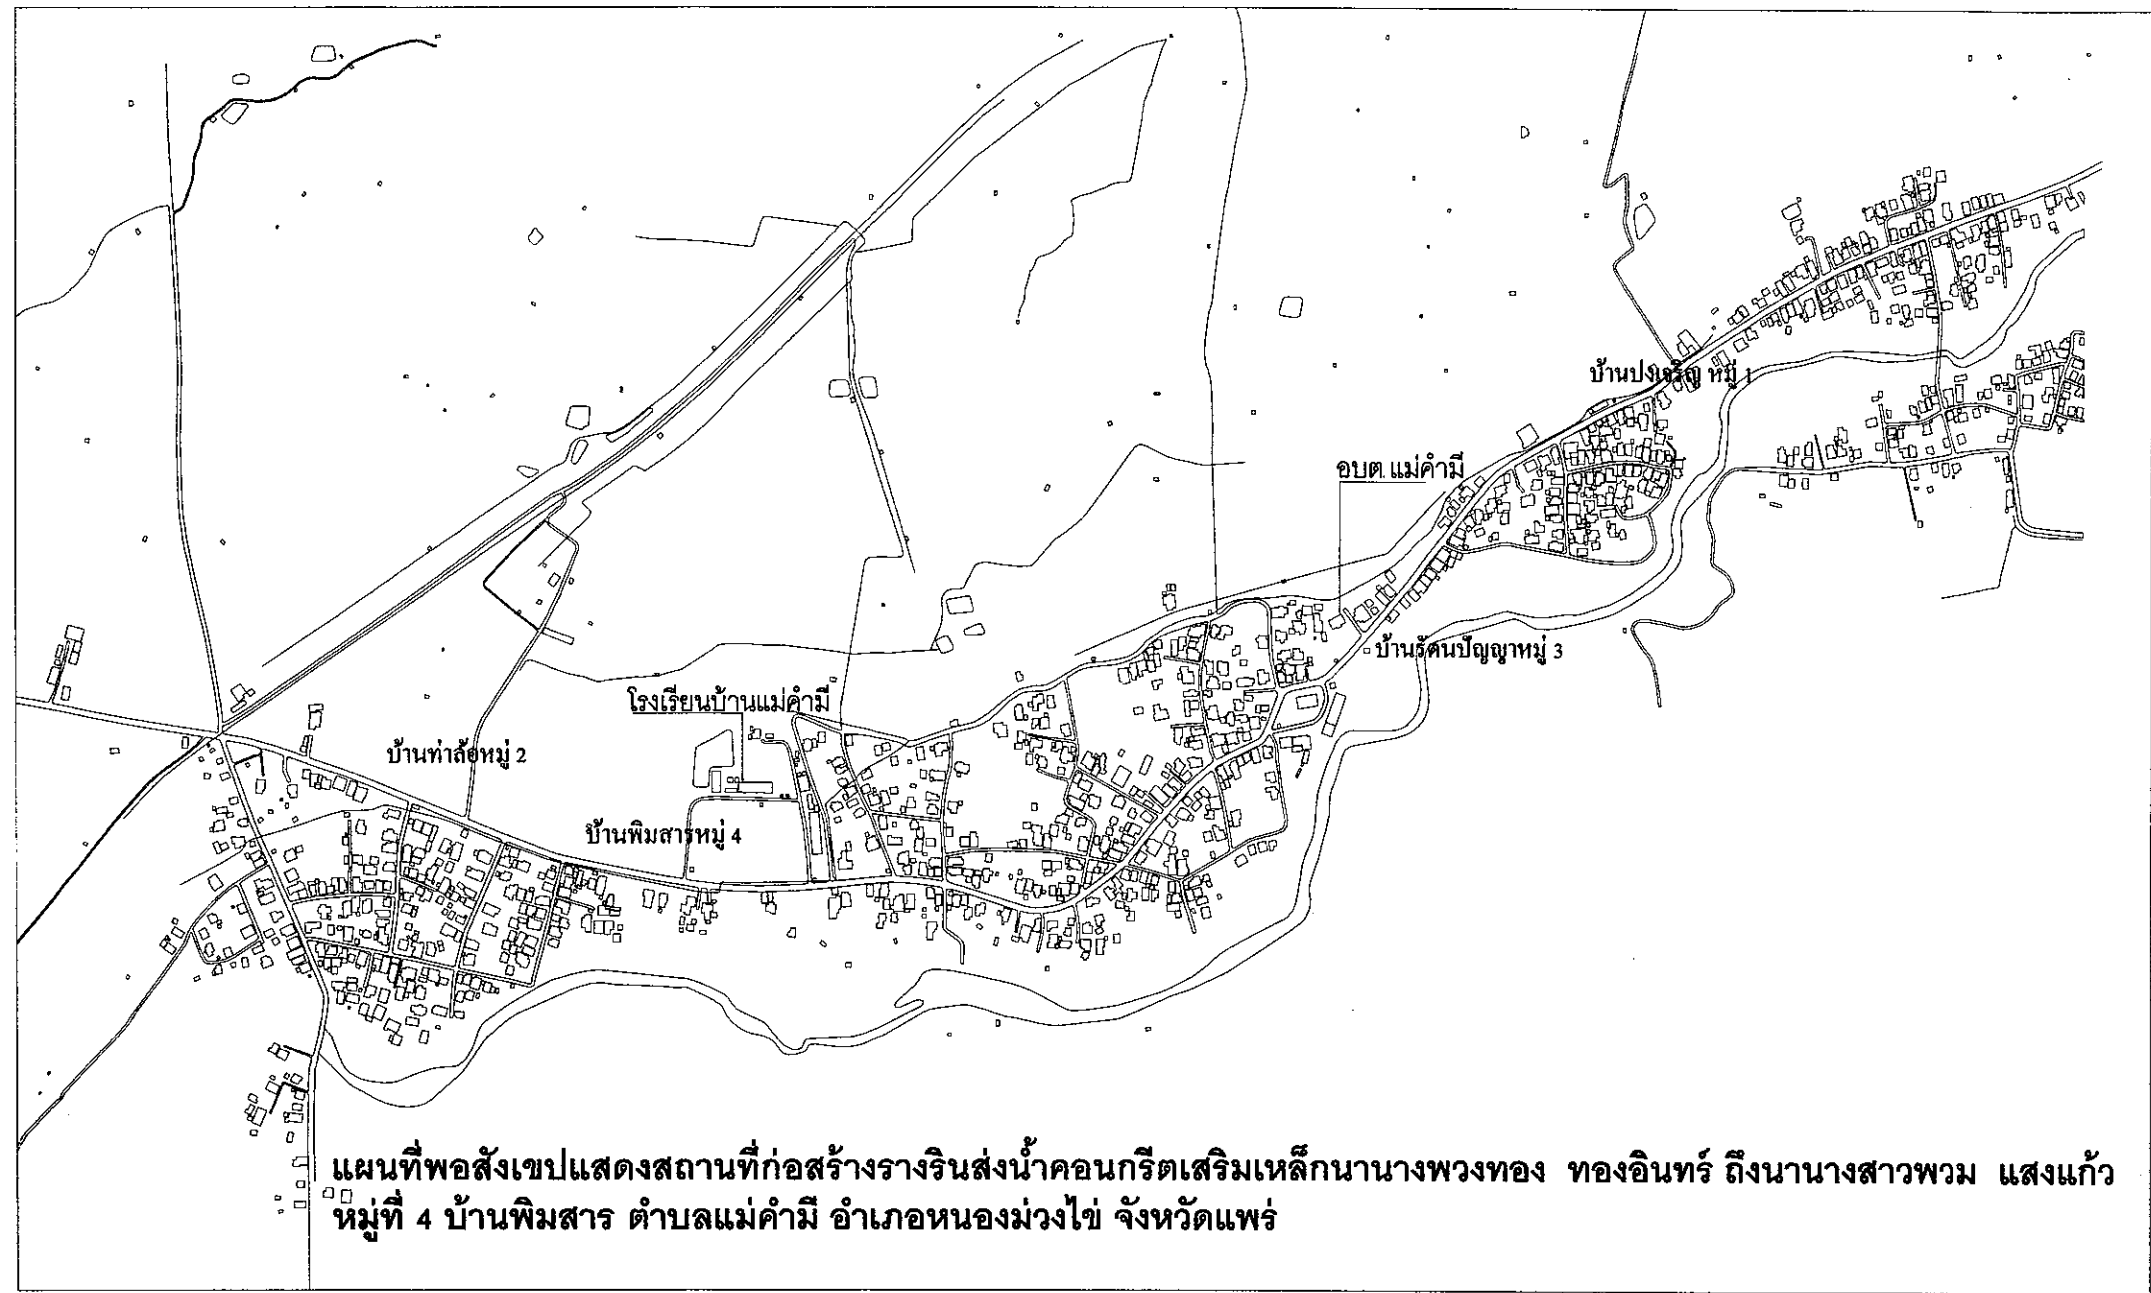

แผนที่พอสังเขปแสดงสถานที่ก่อสร้างรางรินส่งน้ำคอนกรีตเสริมเหล็กนางพวงทอง ทองอินทร์ ถึงนางสาวพวม แสงแก้ว หมู่ที่ 4 บ้านพิมสาร ตำบลแม่คำมี อำเภอหนองม่วงไข่ จังหวัดแพร่