



อำเภอหนองม่วงไข่ จังหวัดแพร่

เขียนแบบ

นายสิทธิชัย เชื้อนแก้ว
นายช่างโยธา

ตรวจตอม

นายวิฑูรย์ เกื้อนพันธ์
ศอ.กองช่าง

เห็นชอบ

นางอวยพร กิ่งเชื้อ
รองปลัด อบต.แม่คำมี

เห็นชอบ

นางกัญชกร สุวิมลพร
ปลัดองค์การบริหารส่วนตำบลแม่คำมี

อนุมัติ


นายไพศาล สมภูมิ่ง
นายองค์การบริหารส่วนตำบลแม่คำมี

โครงการ-สถานที่ก่อสร้าง

โครงการปรับปรุงน้ำจากนา
นายพงษ์ศักดิ์ สมภูมิ่ง
ตั้งอยู่หมู่ที่ ๑๑ ตำบล
หมู่ที่ ๑ บ้านนางงิ้ว

วิศวกร

นายบรรณกร อภิภูษิตจักร

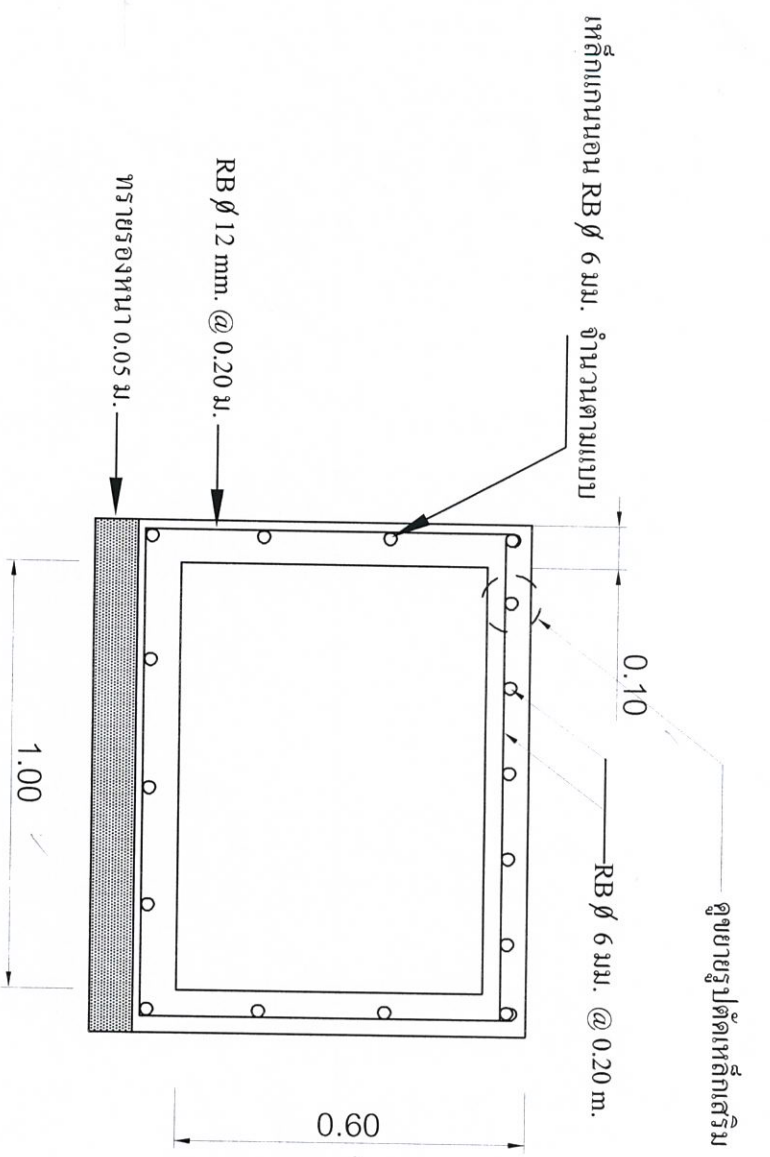


รูปตัด ก-ก ขยายเสริมเหล็ก


รูปตัด ขขยายเสริมเหล็ก

รายการประกอบแบบ

1. คอนกรีต โครงสร้าง 1:2:4 ต้องรับแรงกดไม่น้อยกว่า 240 ksc
2. เหล็กกลม SR 24 ต้องมีจุดคานงไม่น้อยกว่า 2.400 ksc
3. ระดับที่ก่อสร้างขึ้นตามสภาพพื้นที่เดิมหรืออยู่ที่อุลยพื้นที่ของช่างผู้ควบคุมงาน และการรวมการตรวจการจ้าง

แปลน

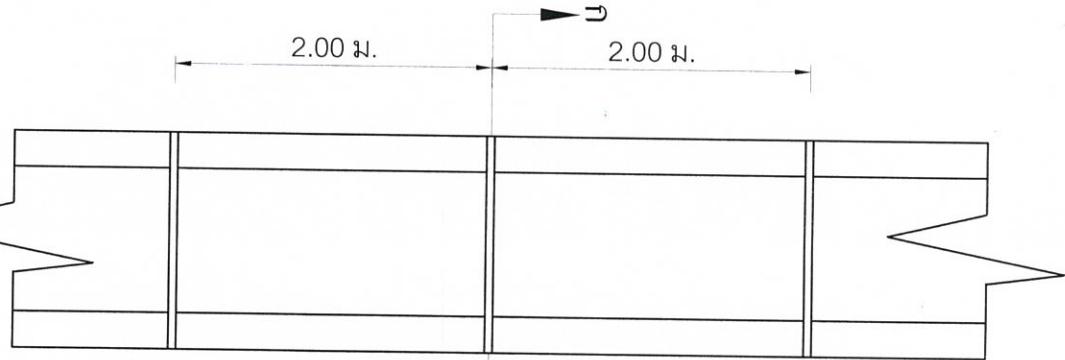

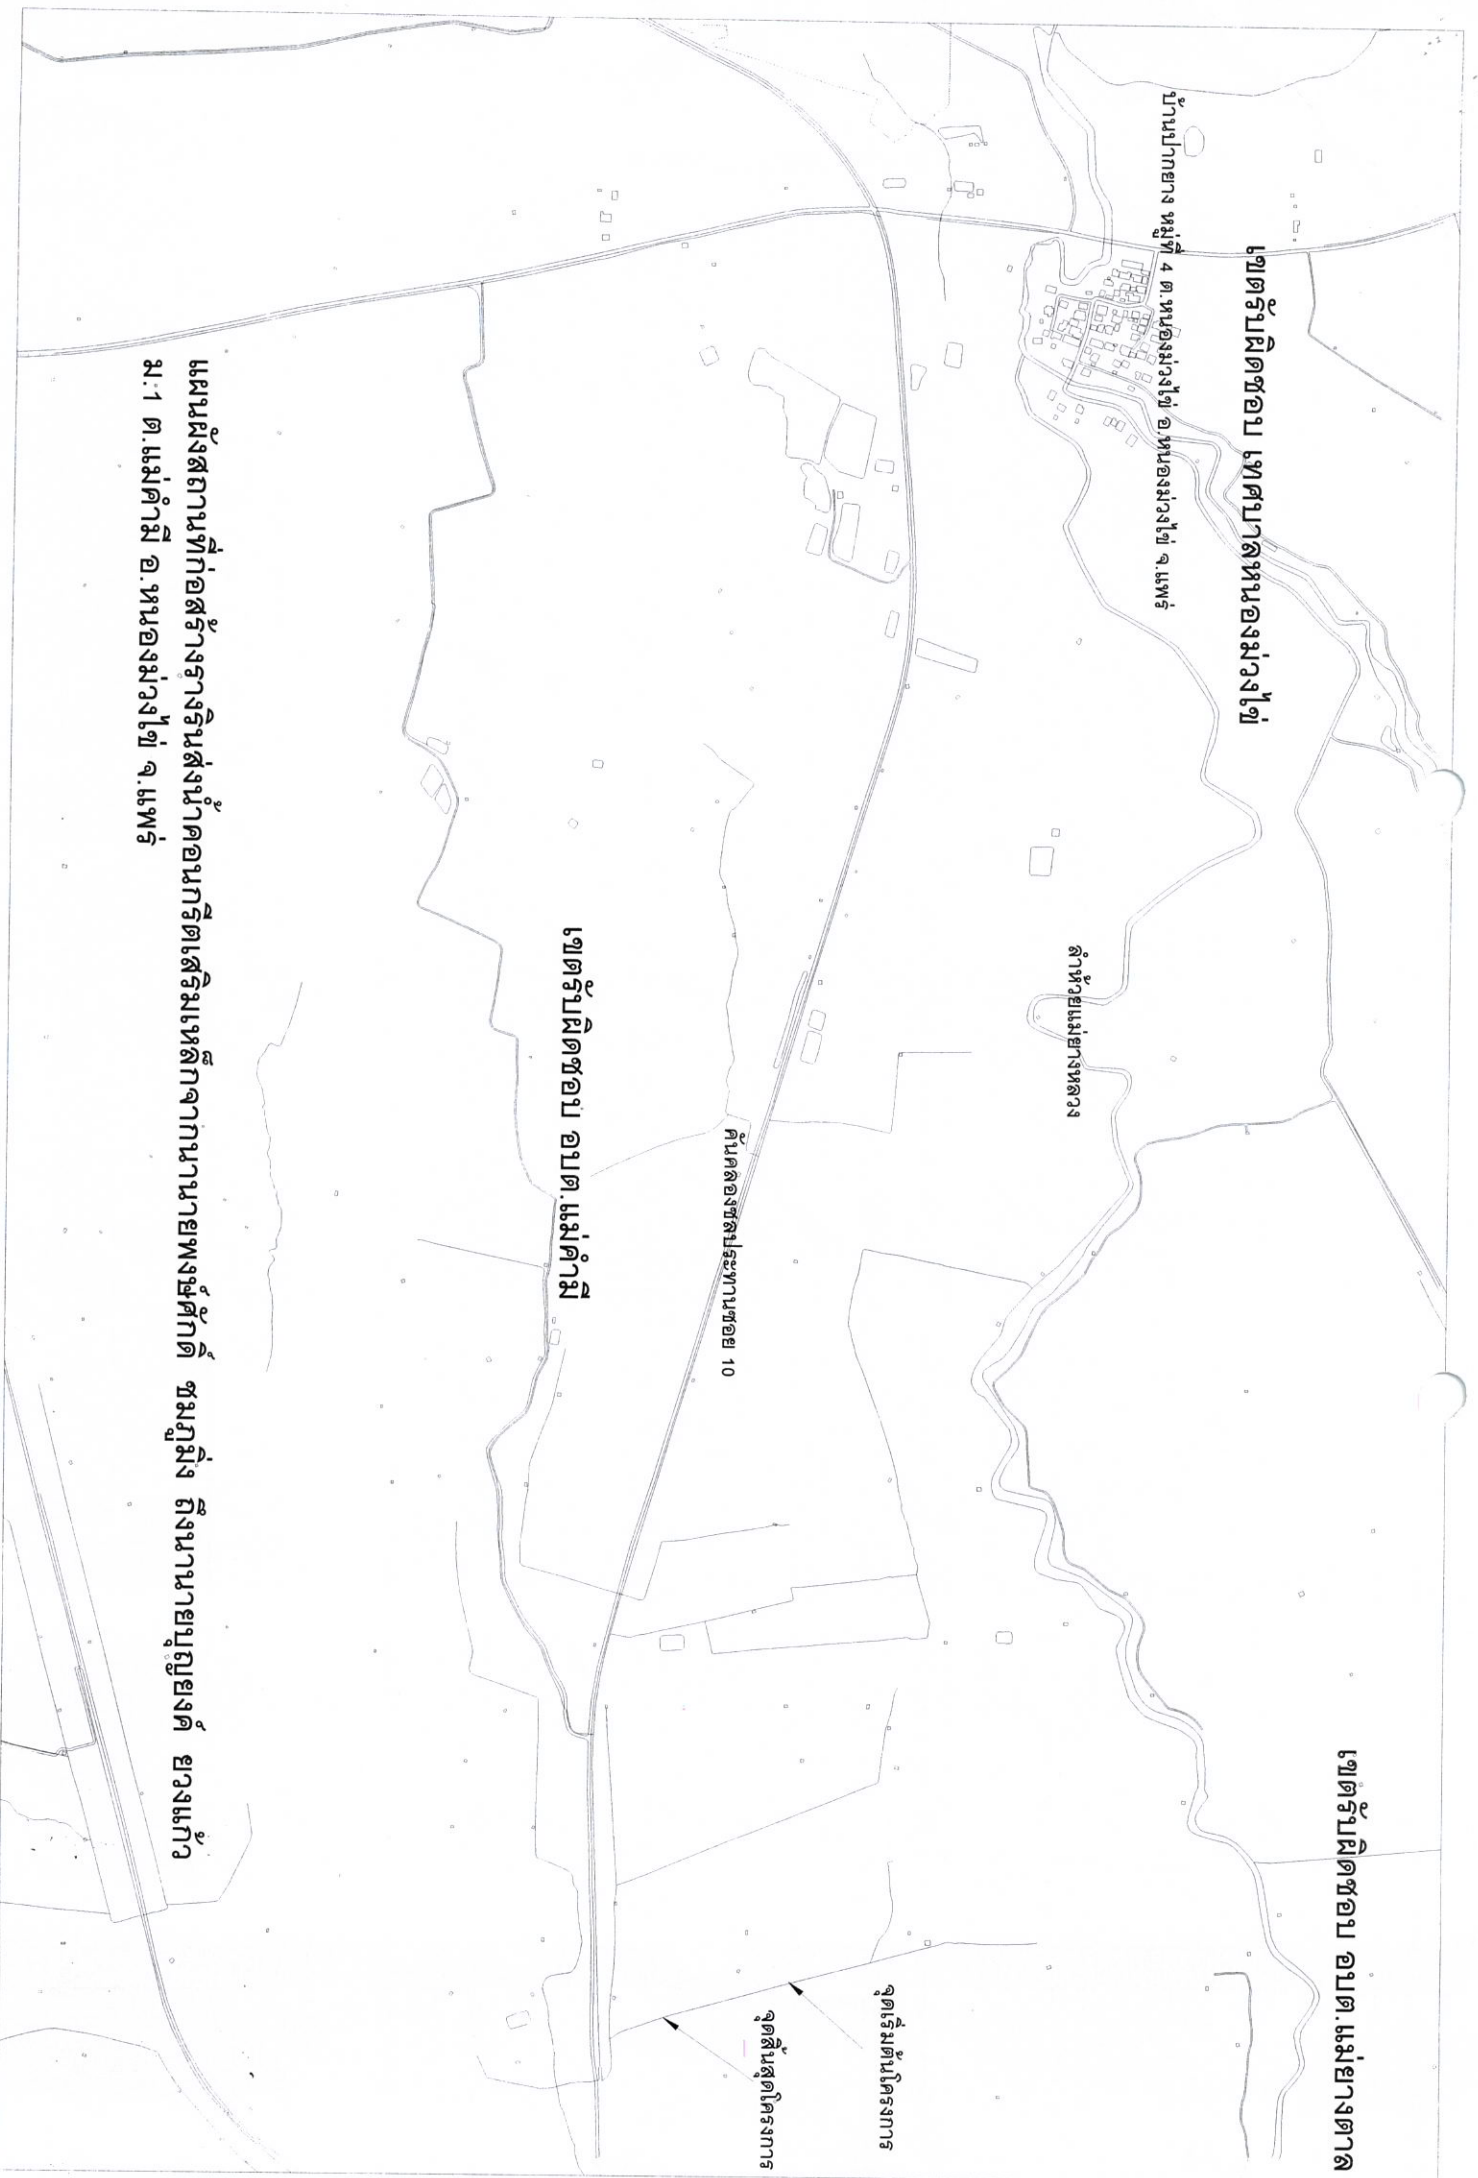

เขตริบผิดชอบ อบต.แม่ฮ่างตาล

เขตริบผิดชอบ เทศบาลหนองม่วงไข่

บ้านปากฮาง หมู่ที่ 4 ต.หนองม่วงไข่ อ.หนองม่วงไข่ จ.แพร่

ลำห้วยแม่ฮ่างหลวง

คั่นคลองชลประทานซอย 10

เขตริบผิดชอบ อบต.แม่คำมี

จุดเริ่มต้นโครงการ

จุดสิ้นสุดโครงการ

แผนผังสถานที่ก่อสร้างฐานตั้งน้ำคอนกรีตเสริมเหล็กจากนายพงษ์ศักดิ์ ชมภูมิ่ง ถึงนายบุญยงค์ ยวงแก้ว
ม: 1 ต.แม่คำมี อ.หนองม่วงไข่ จ.แพร่